


GEBÄUDE 5 - 2.OG

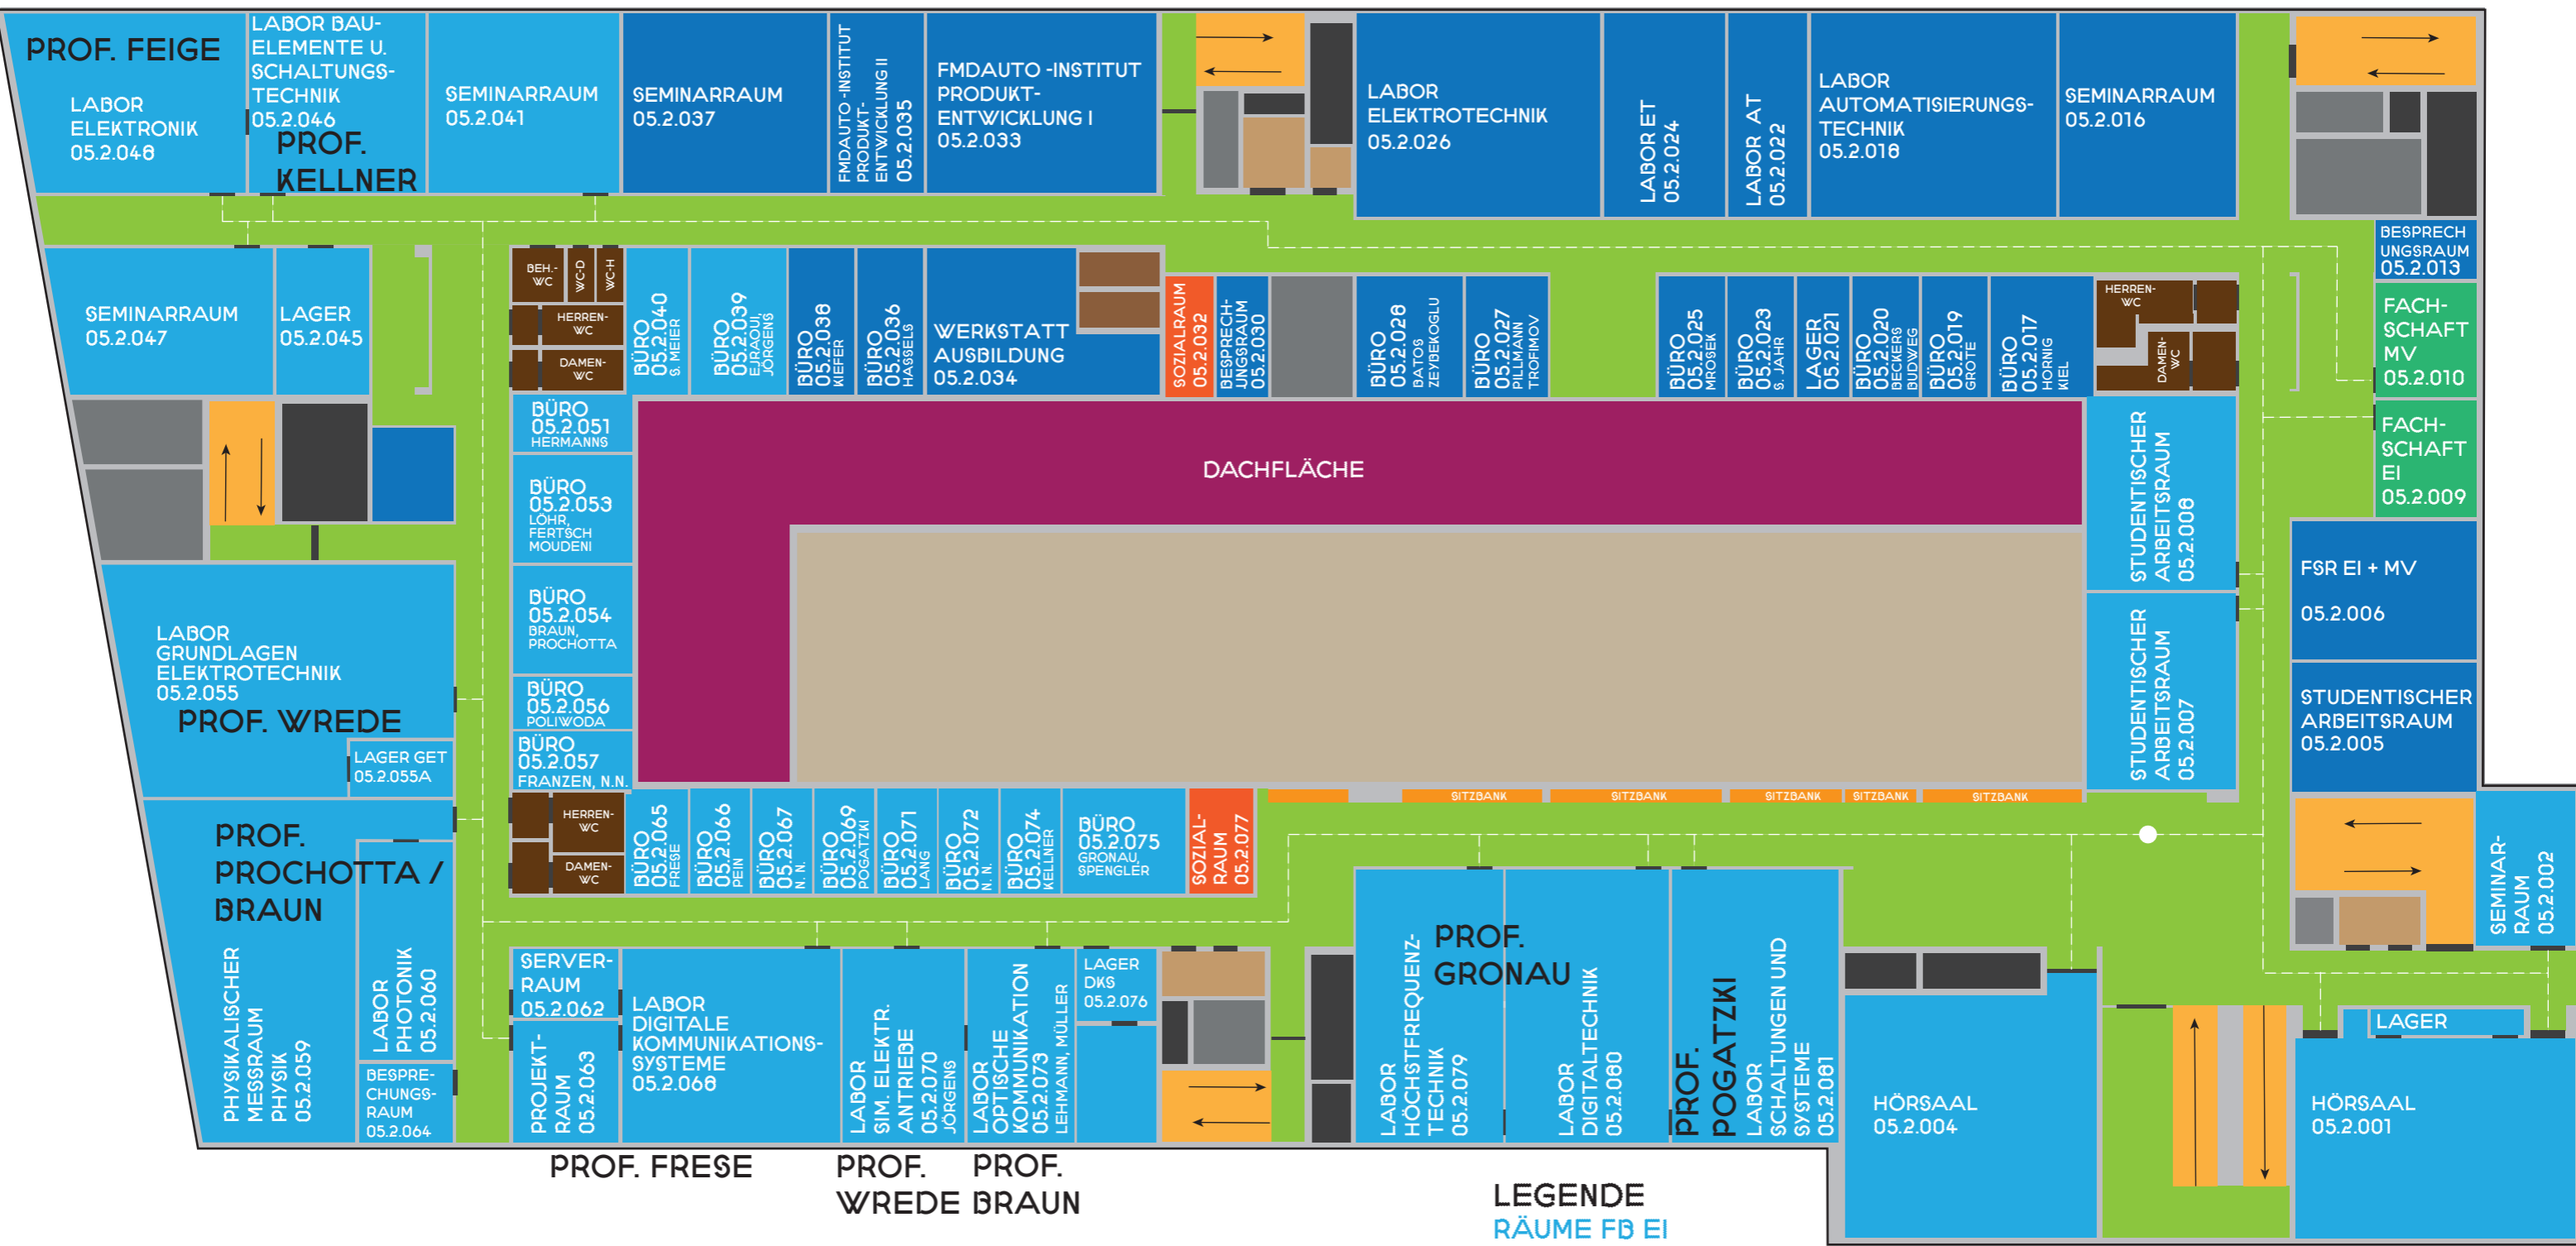

- LEGENDE**
- RÄUME FB EI
 - RÄUME FB MV
 - TEEKÜCHE
 - LAUFWEGE
 - FACHSCHAFTEN
 - DACHFLÄCHE
 - TREPPENHAUS
 - AUFZUG
 - TOILETTEN

STAND 03/2019
 © 2016 MARKUS PESCH-FUNKEN/
 NORBERT MÖHLE /
 MAREIKE PALLAKS

