


GEBÄUDE 5 - ERDGESCHOSS

GEBÄUDE 6 - FB ARCHITEKTUR & DESIGN

RICHTUNG RATHER-STRASSE

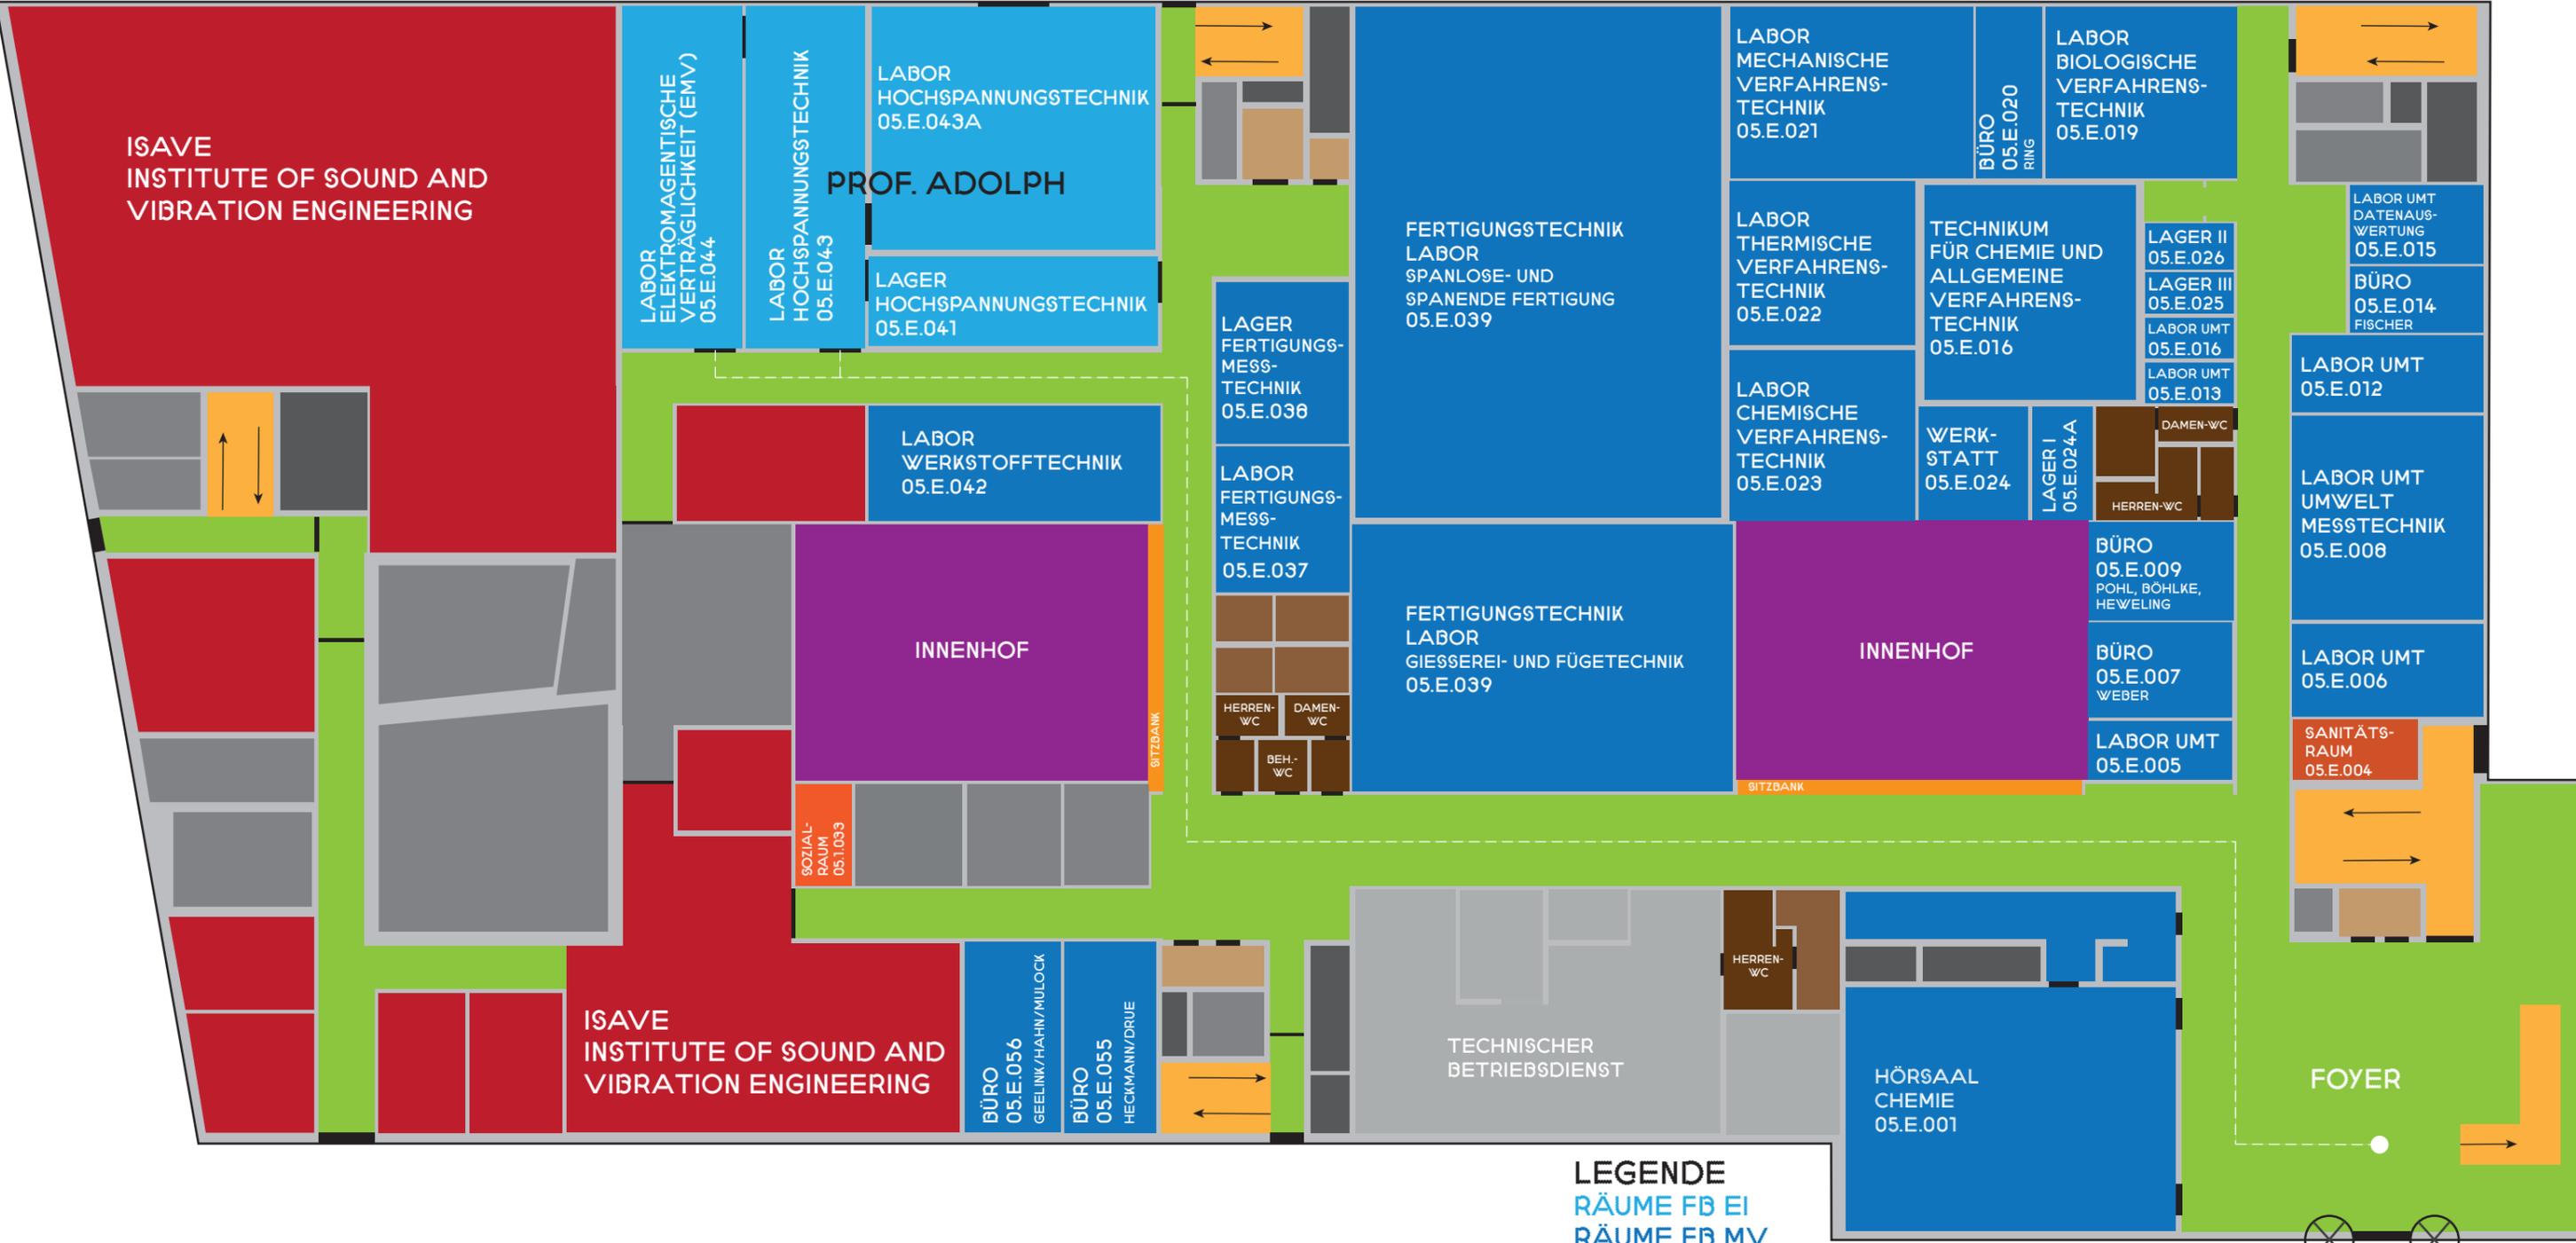

- LEGENDE**
 RÄUME FB EI
 RÄUME FB MV
 TEEKÜCHE
 ISAVE
 LAUFWEGE
 TREPPENHAUS
 AUFZUG
 INNENHOF
 TOILETTEN

RICHTUNG MÜNSTERSTRASSE

GEBÄUDE 4 - FB MEDIEN

RICHTUNG CAMPUSGELÄNDE

EINGANG

STAND 03/2019
 © 2016 MARKUS PESCH-FUNKEN/
 NORBERT MÖHLE /
 MAREIKE PALLAKS

